


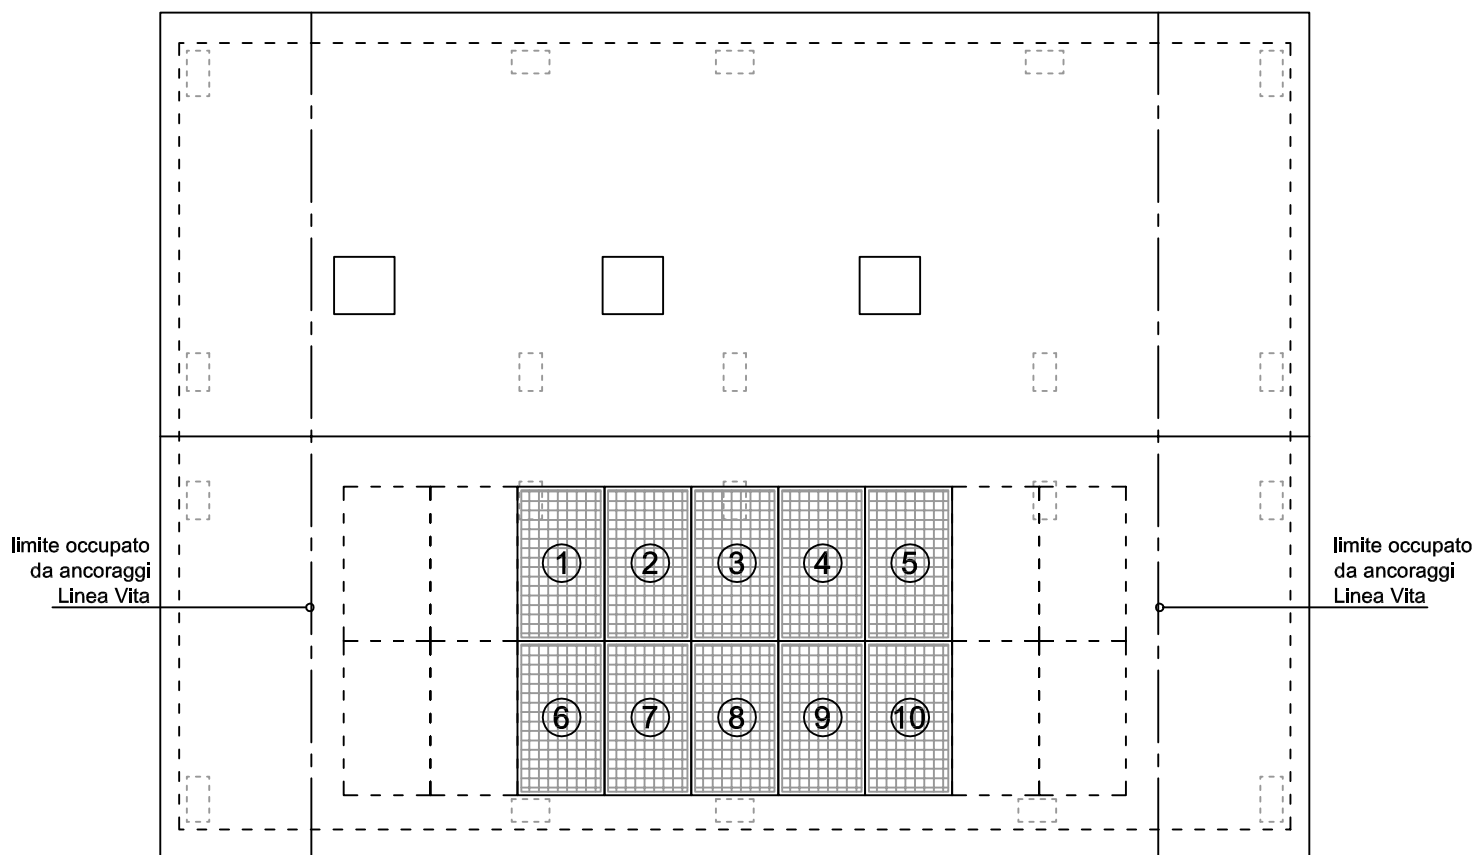

IMPIANTO FOTOVOLTAICO

potenza 5 kW
n. 10 pannelli da 0,50 kW

COPERTURA